


# SZABÁLYOZÁSI TERV MÓDOSÍTÁS

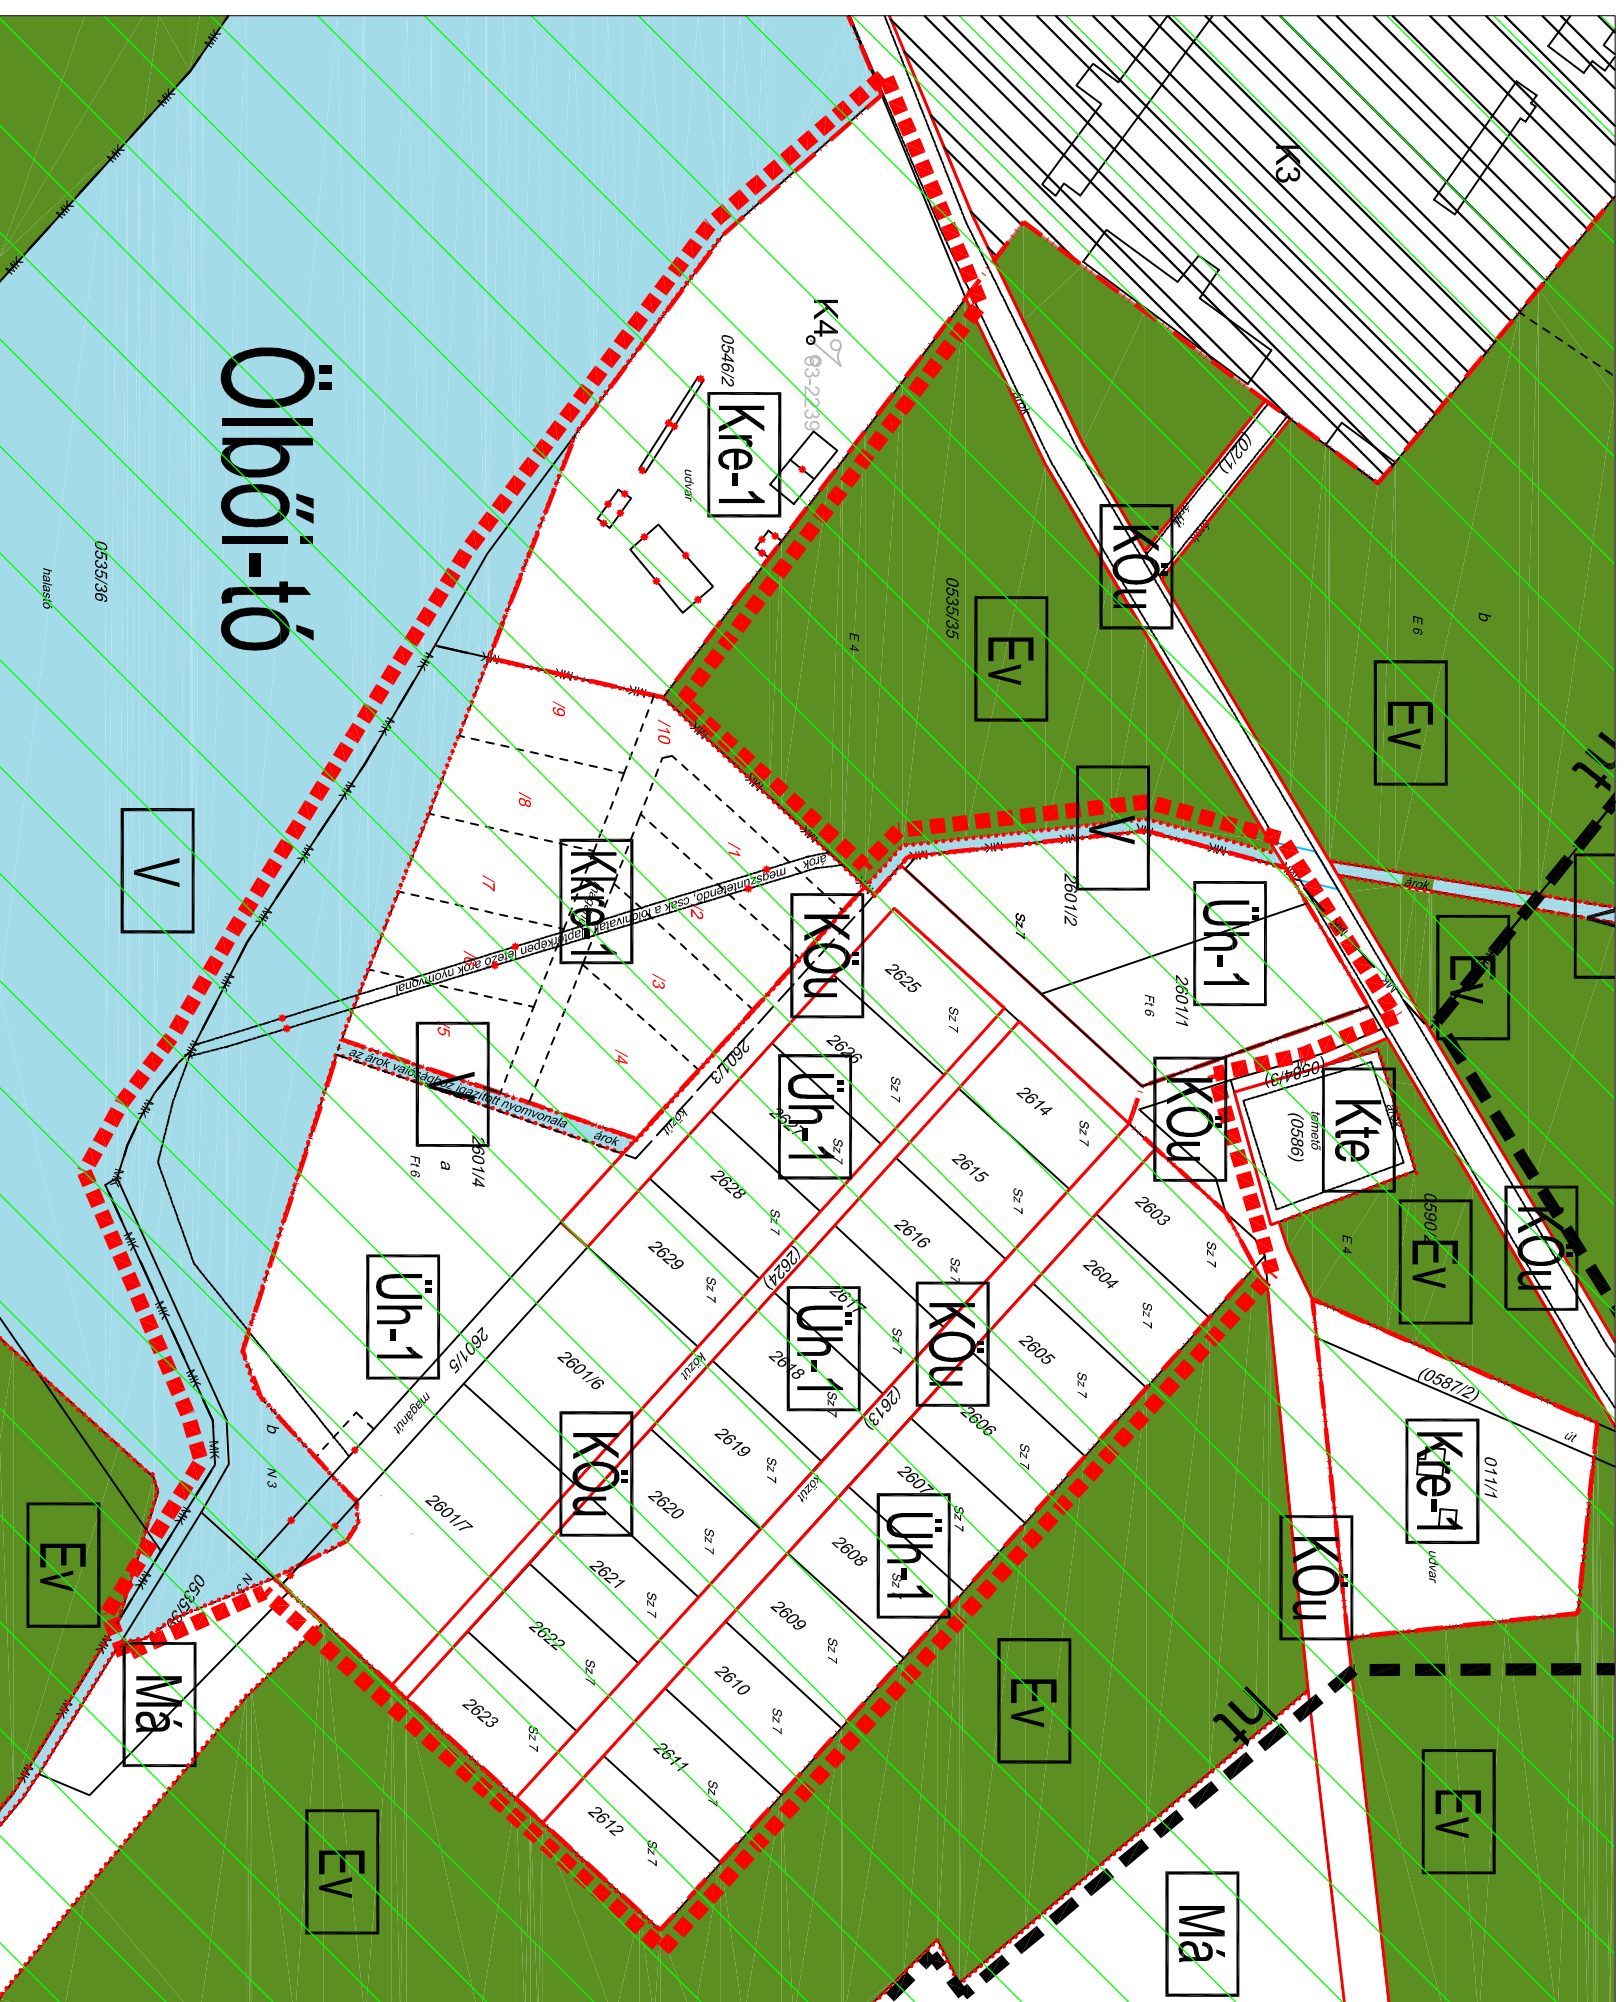

## TÁRKÁNY TELEPÜLÉSRENDEZÉSI ESZKÖZÖK MÓDOSÍTÁSA

### Jelmagyarázat

- Tervezési terület határa
- Bepítésre szánt terület határa
- Szabályozási vonal
- Megszüntető jel
- Övezethatár
- Javasolt telekosztás

- Bepítésre szánt területek
- Kre-1 Különleges rekreációs terület
- Üh-1 Hévígházazs üdülőterület
- Kte Különleges temető terület

- Bepítésre nem szánt területek
- Kre-1 Különleges rekreációs terület
- V Vizgazdálkodási terület
- EV Védendő terület
- Má Általános Mezőgazdasági terület
- KÖU Közüti közlekedési terület

- Egyéb: Nemzeti Ökológiai Hálózat Ökológiai Parkosítási Rendszerében a DINP-ről digitális sávszolgálatok alapján
- Műemlék telke
- Műemléki környezet határa
- Hjt Helyi jelentőségű természetvédelmi terület határa
- K3 Országosan védelem alatt álló építmények (műemlékek)
- K4 Védett helyi művi érték (parki kőemény)

**Jóváhagyva Tárkány Község Önkormányzatának  
...2015.(...) önkorm. rendeletével!**

KÉSZÜLT AZ ÁLLAMI ALAPADATOK FELHASZNÁLÁSÁVAL.

	<b>TERVEZŐ:</b> NEMETH GYÜLLÁ vezető településfejlesztő	<b>MÉRSZÉLTÁRSVÁZ:</b> TÁRKÁNY KÖZSÉG POLGÁRMESTERI HIVATALA 2946 Tárkány, Fő utca 144.	<b>DÁTUM:</b> 2015. május
	<b>TERVEZŐ:</b> MIKLÓSI ÁTILÁ közlekedés vezetőfejlesztő	<b>MÉRSZÉLTÁRSVÁZ:</b> TÁRKÁNY TELEPÜLÉSRENDEZÉSI TERV MÓDOSÍTÁS K1d-108/513	<b>TÉRLEJZÁR:</b> SZABÁLYOZÁSI
<b>TERVEZŐ:</b> TOTTH CSABA építészmérnök	<b>PAZI MEGNEVEZÉS:</b> SZABÁLYOZÁSI TERV MÓDOSÍTÁS	<b>PAZIJELEK:</b> SZ-2	

### Bepítésre szánt terület Hévígházazs üdülőterület

Üh-1	O/SZ	15
	4.5	1500(15) 70

### Különleges rekreációs terület

Kre-1	SZ	15
	7.5	3000(30) 70

### Bepítésre nem szánt terület Különleges rekreációs terület

Kkre-1	O/SZ	5
	4.5	1500(15) 70

Övezeti jel tartalma:

1	2	3
4	5(6)	7

- 1: Az övezet rendeltetése és sorszáma
- 2: Bepítési mód
- 3: A legnagyobb beépíthetőség (%)
- 4: A maximális építménymagasság (m)
- 5: Az újonnan kialakítandó legkisebb telekmagasság (m<sup>2</sup>)
- 6: Az újonnan kialakítandó legkisebb telekszélesség (m)
- 7: A minimális zöldfelület (%)