


# TELEPÜLÉSSZERKEZETI TERV MÓDOSÍTÁS

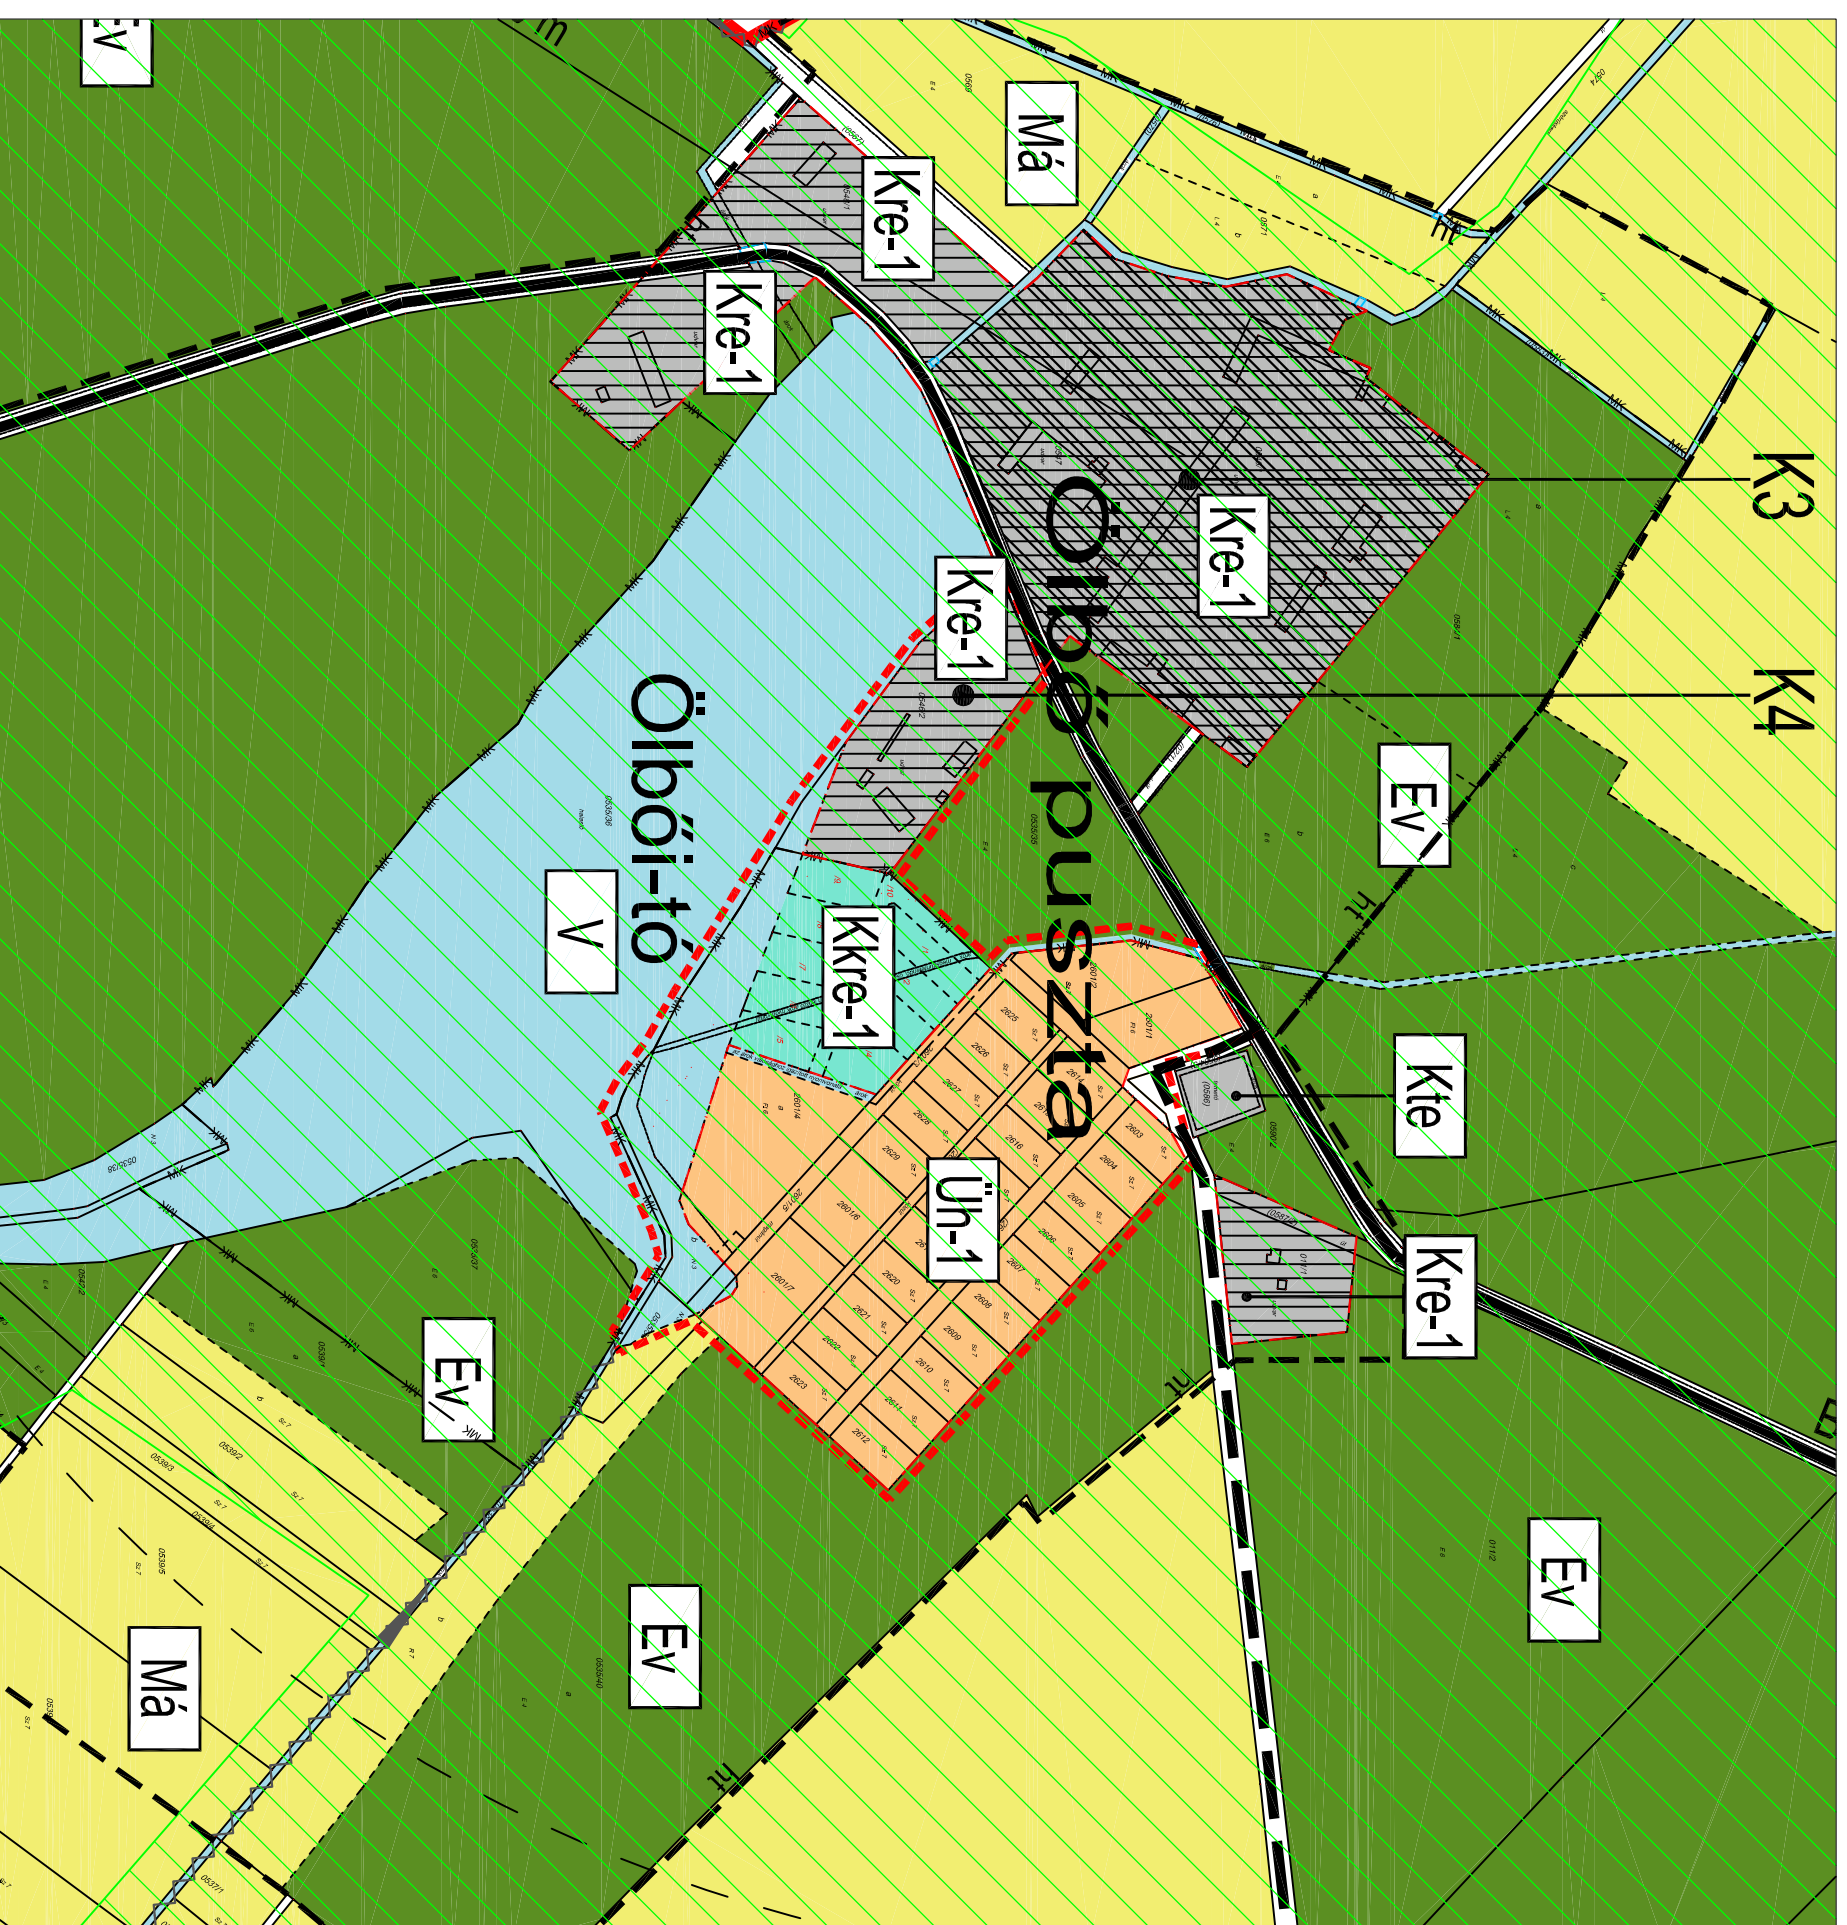

## TÁRKÁNY TELEPÜLÉSSRENDEZÉSI ESZKÖZÖK MÓDOSÍTÁSA

### Jelmagyarázat

- Tervezési terület határa
- Közigazgatási határ
- Beépítésre szánt terület határa
- Beépítésre szánt területek
- Különleges rekreációs terület
- Hévíghíztavas üdülőterület
- Különleges temető terület
- Beépítésre nem szánt területek
- Különleges rekreációs terület
- Vizgazdálkodási terület
- Véderdő terület
- Általános Mezőgazdasági terület
- Közúti közlekedési terület
- Nemzeti Örökségi Helyeken Ökológiai Jelölésű Rézete Fejlesztés a DINPI digitális sávszélességűs alapon
- Műemlék telke
- Műemléki környezet határa
- Helyi jelentőségű természetvédelmi terület határa
- Országos védelem alatt álló építmények (műemlékek)
- Védtől helyi művi érték (pari kényény)
- Jelentős települési út
- Külföldi burkolt út (tervezett)
- Csapadékvíz elvezető főárók
- Maximális védőtávolság



**Jóváhagyva Tárkány Község Önkormányzatának .../2015.(...) Kt. határozatával!**  
KÉSZÜLT AZ ÁLLAMI ALAPADATOK FELHASZNÁLÁSÁVAL.

<b>T.P</b>		<b>TALENT - PLAN</b>		Tervező, Szolgáltató és Kereskedelmi Kft.	
TERVEZŐ: NEMETH GYÜLLÁ		MÉRSZÉRLŐ: TÁRKÁNY KÖZSÉG POLGÁRMESTERI HIVATALA		DÁTUM: 2015. május	
vezető településelvezető		2945 Tárkány, Fő utca 144.		TERVEZÉS: M=1: 5 000	
TERVEZŐ: MIKLÓSI ATTILA		TÁRKÁNY		TÖRZSÉNY: 14089	
közlekedés vezetőelvezető		TELEPÜLÉSSZERKEZETI TERV MÓDOSÍTÁS		SZERKEZETI	
K10-108 513		TÁRKÁNY		T-1-3M	
TÁRSZERVEZŐ: TOTTH CSABA		TELEPÜLÉSSZERKEZETI TERV MÓDOSÍTÁS		RAJZTÁBLA	
Építésszámok		www.talent-plan.hu			